



ERDEK BELEDİYESİ
ZEYTLİ MAHALLESİ KASTRİ MEVKİ 18. MADDE
İMAR UYGULAMASI ASKI PAFTASI

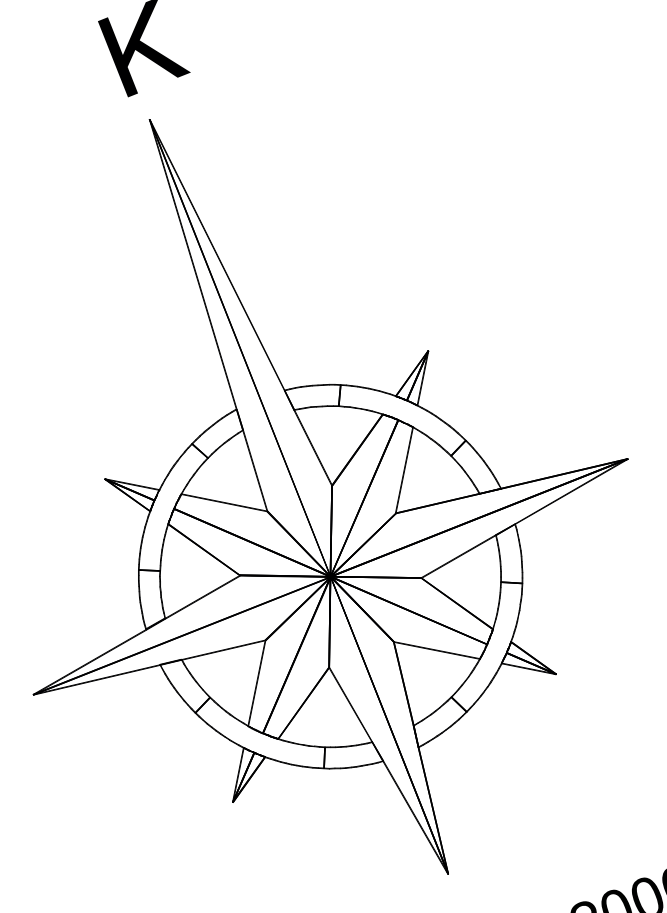

ÖLÇEK : 1 / 2000

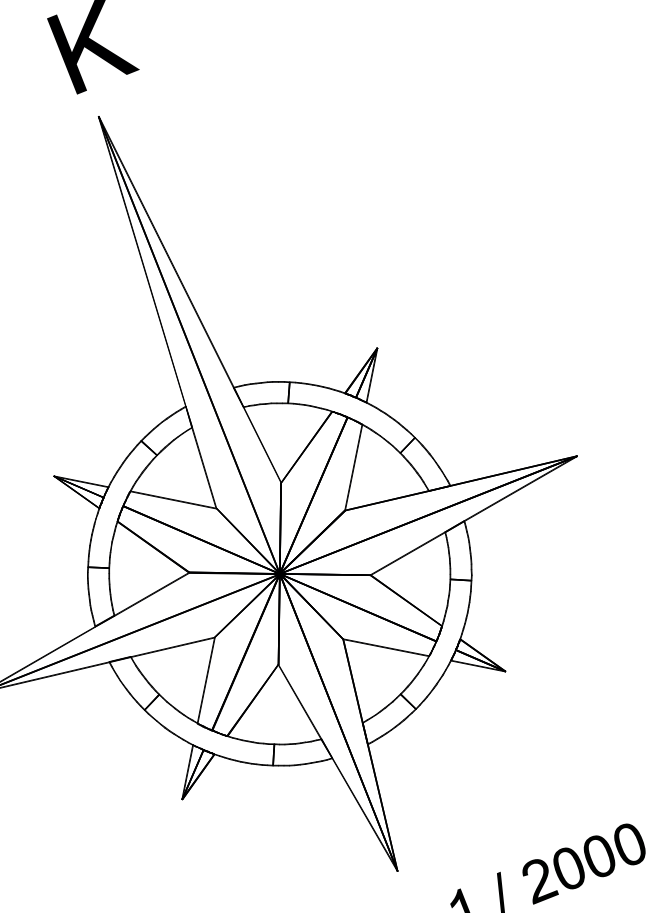

ÖLÇEK : 1 / 2000

- DÜZENLEME SINIRI
- DUVAR SINIRI
- GERİ DÖNEN İMAR PARSEL
- GERİ DÖNEN KADASTRAL PARSEL
- YENİ İMAR PARSEL
- TESCİLLİ BİNALAR
- DETAY ALIM
- ENH NAKİL HATTI
- TESCİLLİ İRT. HK. UYG. İÇİNDE KALAN
- TESCİLLİ İRT. HK. UYG. DIŞINDA KALAN
- KIYI KENAR ÇİZGİSİ

BANDIRMA

MARMARA DENİZİ

YOKLENİCİ

Şuayip ATEŞ

Harita Mühendisi

YENİ HEDİF HARİTA VE ŞEHİRCİLİK İNŞ.

MİS. HİZ. TİC. VE SAN. LTD. ŞTİ.

Çarşıbaşı Mah. 14. Cad. Kat: 3. Kat No: 33

İstanbul - Beşiktaş / Beşiktaş / İstanbul

İmar ve Şehircilik No: 148.000.00.00

Harita No: 148.000.00.00

İMAR VE ŞEHİRCİLİK MÜDÜRLÜĞÜ

Sercan OKŞAK

Jeo. Fot. Müh.

Ebru UÇAN

Harita Mühendisi

Aylin KURT

İmar ve Şehircilik Md. V.

ONAY

Burhan KARİŞİK

Erdek Belediye Başkanı

ASKIYA ÇIKIŞ TARİHİ :/2023

ASKIDAN İNİŞ TARİHİ :/2023